



L'INSERTION DE TEOL DANS LA RUE MONTROCHET


- Variante « Plateforme tramway au Nord »

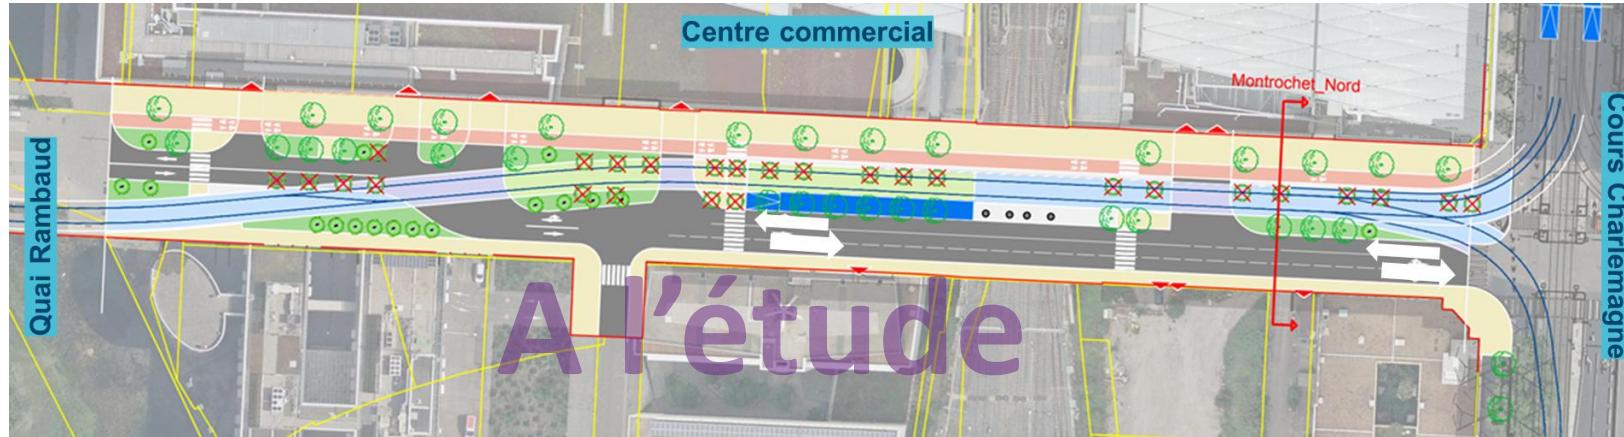

- Variante « Plateforme tramway au Centre »

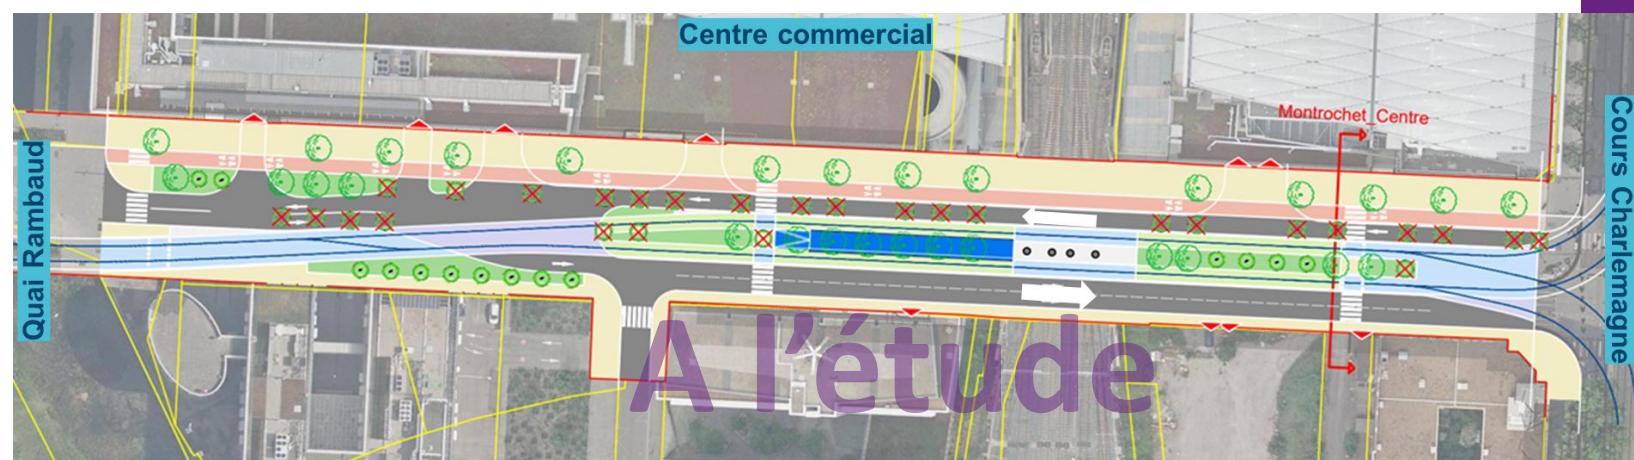

- Variante « Plateforme tramway au Sud » :

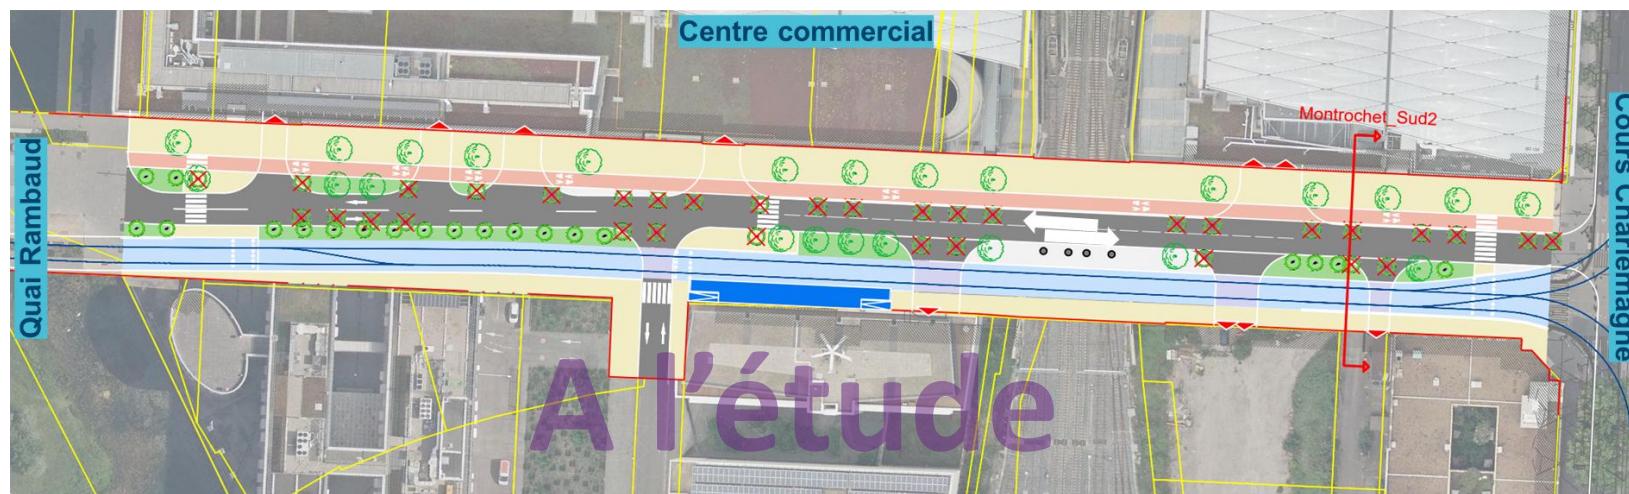

PROGRAMME DU PONT

Les grandes intentions

Préserver les continuités
des quais dans le grand
paysage


S'implanter dans la balme
le plus discrètement possible

Reprendre le caractère
dissymétrique des paysages
des deux rives dans le projet
de conception

Inscrire l'aménagement
dans les intentions du
projet Confluence

Conserver l'ancienne
Capitainerie

Axer le pont à la rue
Montrochet

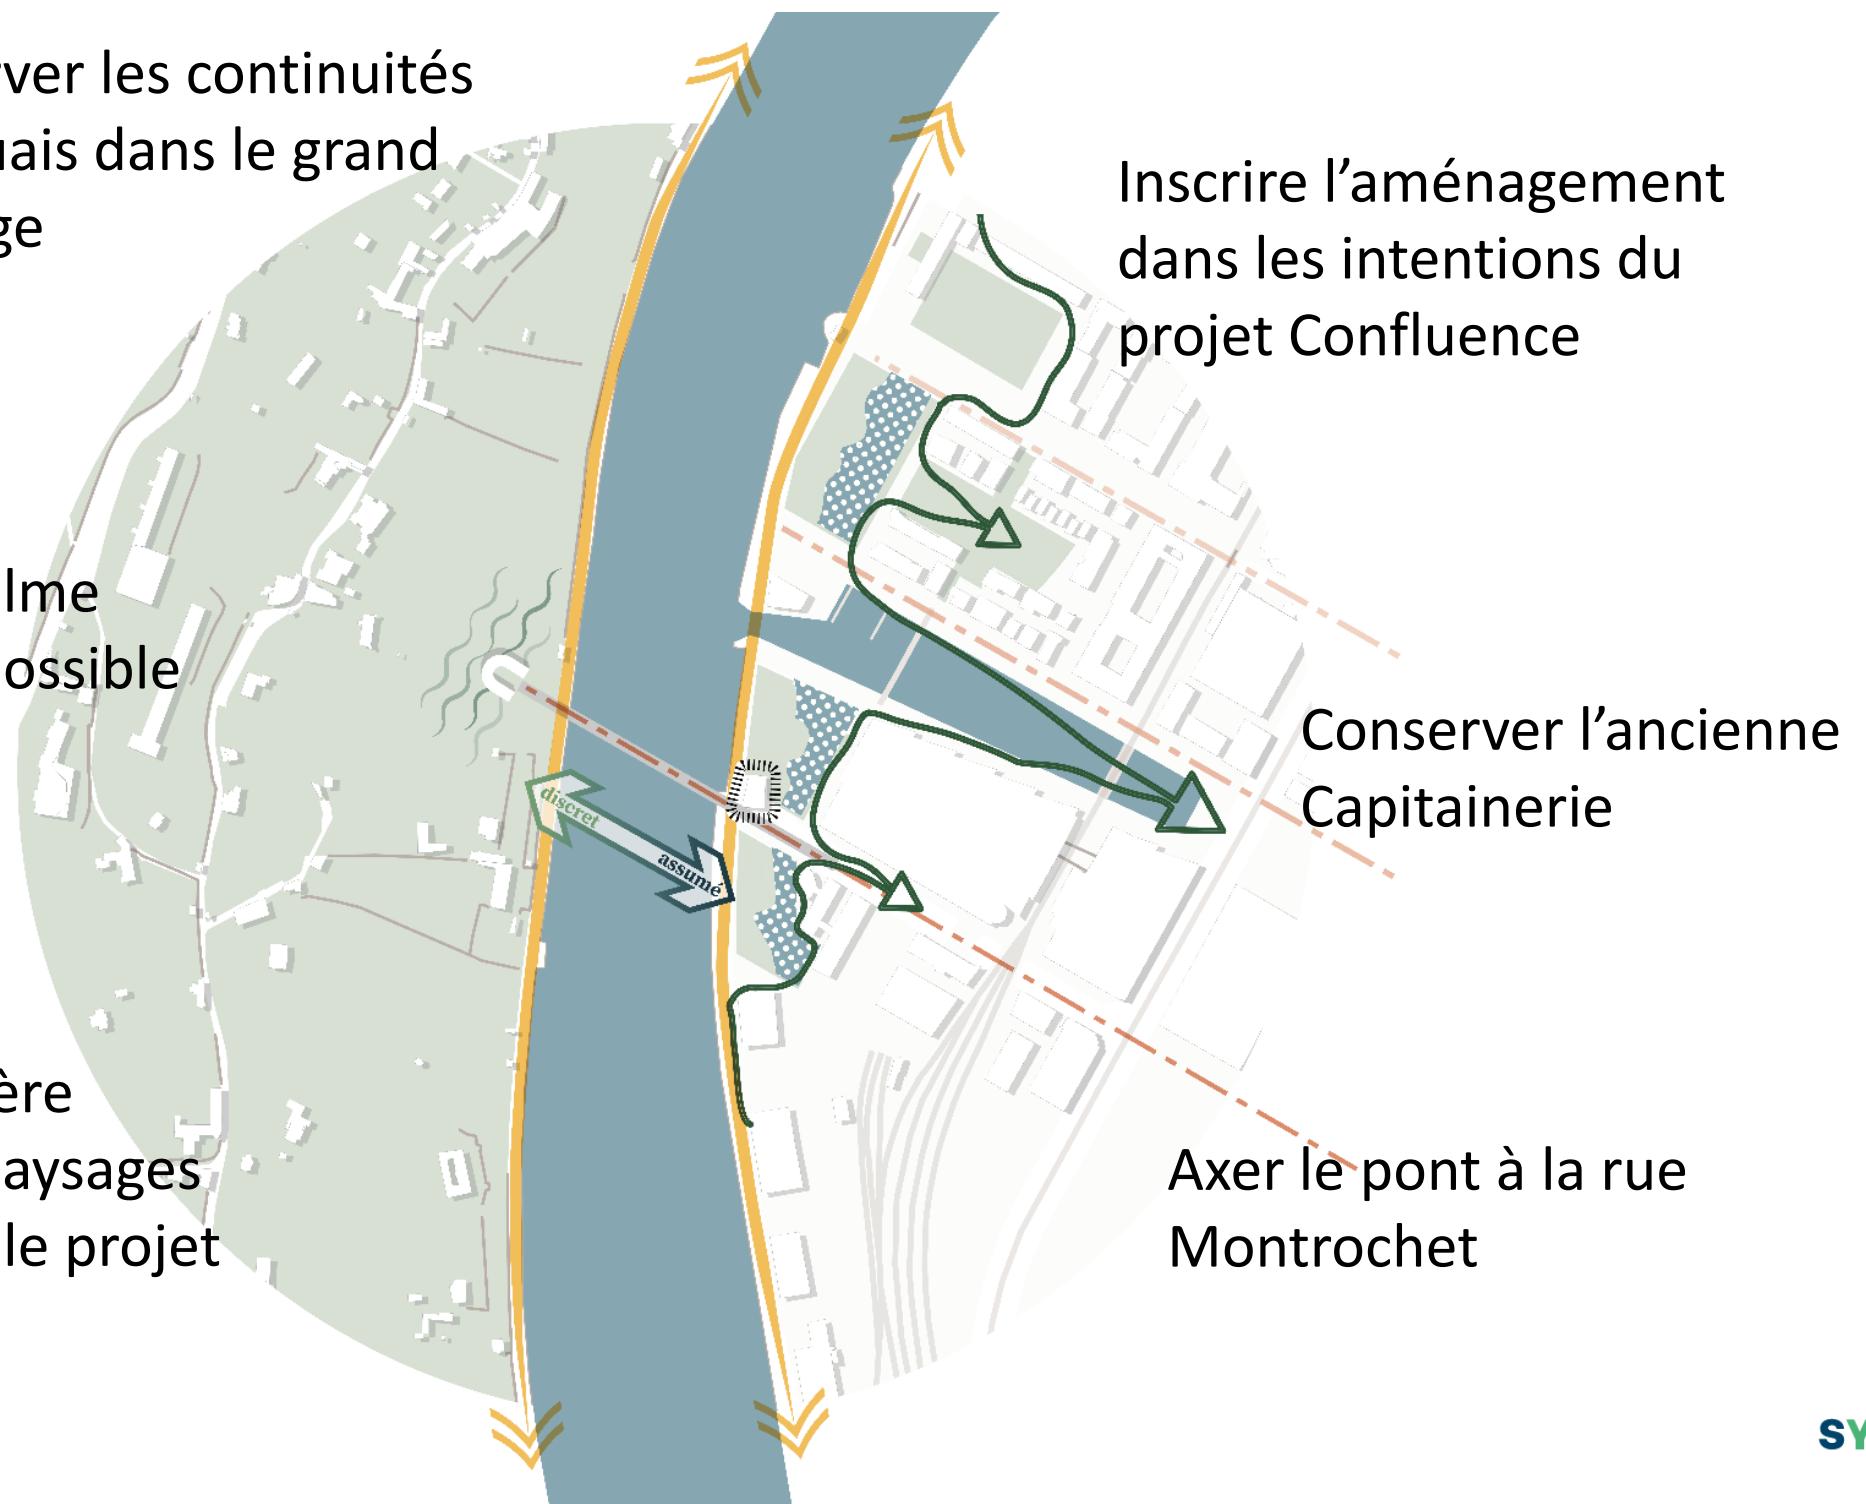

PROPOSITION D'UN NOUVEAU CHEMINEMENT



- 1 Accès au quai Rousseau
- 2 Accès potentiel au tablier du pont
- 3 Boucle historique
- 4 Accroche avec l'impasse de Fontanières